


Service informatique: plan du R+4

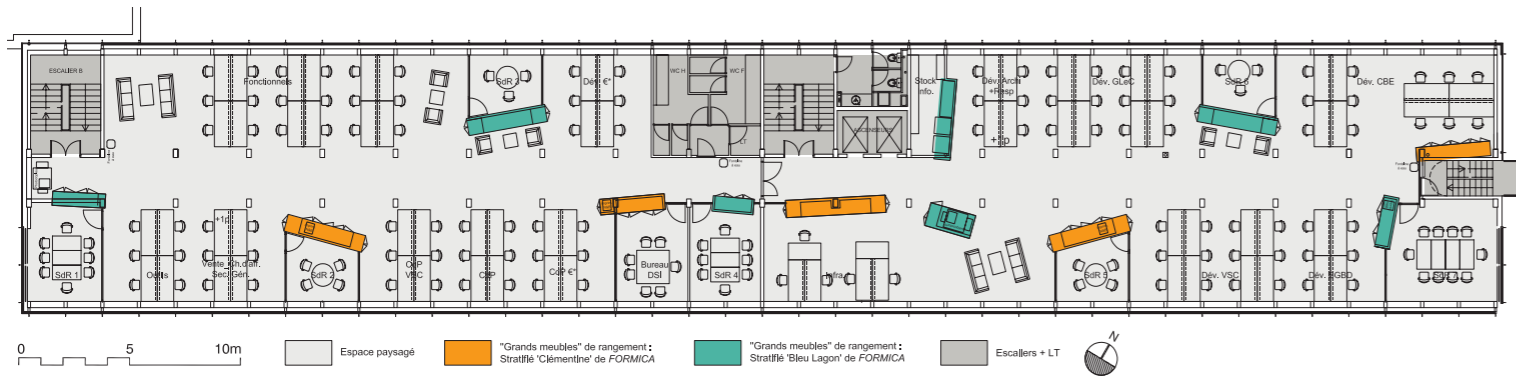

La méthode générale d'aménagement du siège social de cette filiale de la SNCF, a consisté à créer des configurations d'aménagement optimales pour valoriser les particularités de chacun de ses métiers (informatique, marketing, relation clientèle, ressources humaines, comptabilité).

Le principe d'aménagement du 4<sup>ème</sup> étage, destiné à 110 informaticiens, a été de conserver au maximum l'uni-

té du plateau de 830m<sup>2</sup> tout en maîtrisant les contraintes de l'open-space (bruit, intimité, monotonie, ...).

La solution d'implanter librement sur le plateau de grands meubles de couleur a permis, en plus du rangement, de délimiter des zones de travail variées : places assises par groupe de trois tables maximum, zones canapés, salles de réunion, bureau individuel,...

Maître d'ouvrage - **voyages-sncf.com**

Adresse - 7 rue Pablo Neruda

Architecte + OPC - Benjamin GAUTHIER

Surface - 2 500 m<sup>2</sup>

Budget - 1,25 M € ht

Calendrier - Livré en 2006

